

INFORMACE O STAVEBNÍM ZÁMĚRU

Název stavby:

**DIVÁKY
UDRŽOVACÍ PRÁCE NA IS**


Investor:

Obec Diváky
Obecní úřad Diváky č.p. 100
691 71 DIVÁKY
IČO : 002 83 100
e-mail: starosta@divaky.cz
tel. 519 421 916

Projektant:

Milan Veselý – inženýrská činnost a projekce
Slovácká 3223/83
690 02 BŘECLAV
IČO: 115 00 379
e-mail: milan@vesely.bvx.cz
tel. 519 326 612

Přehledná situace:

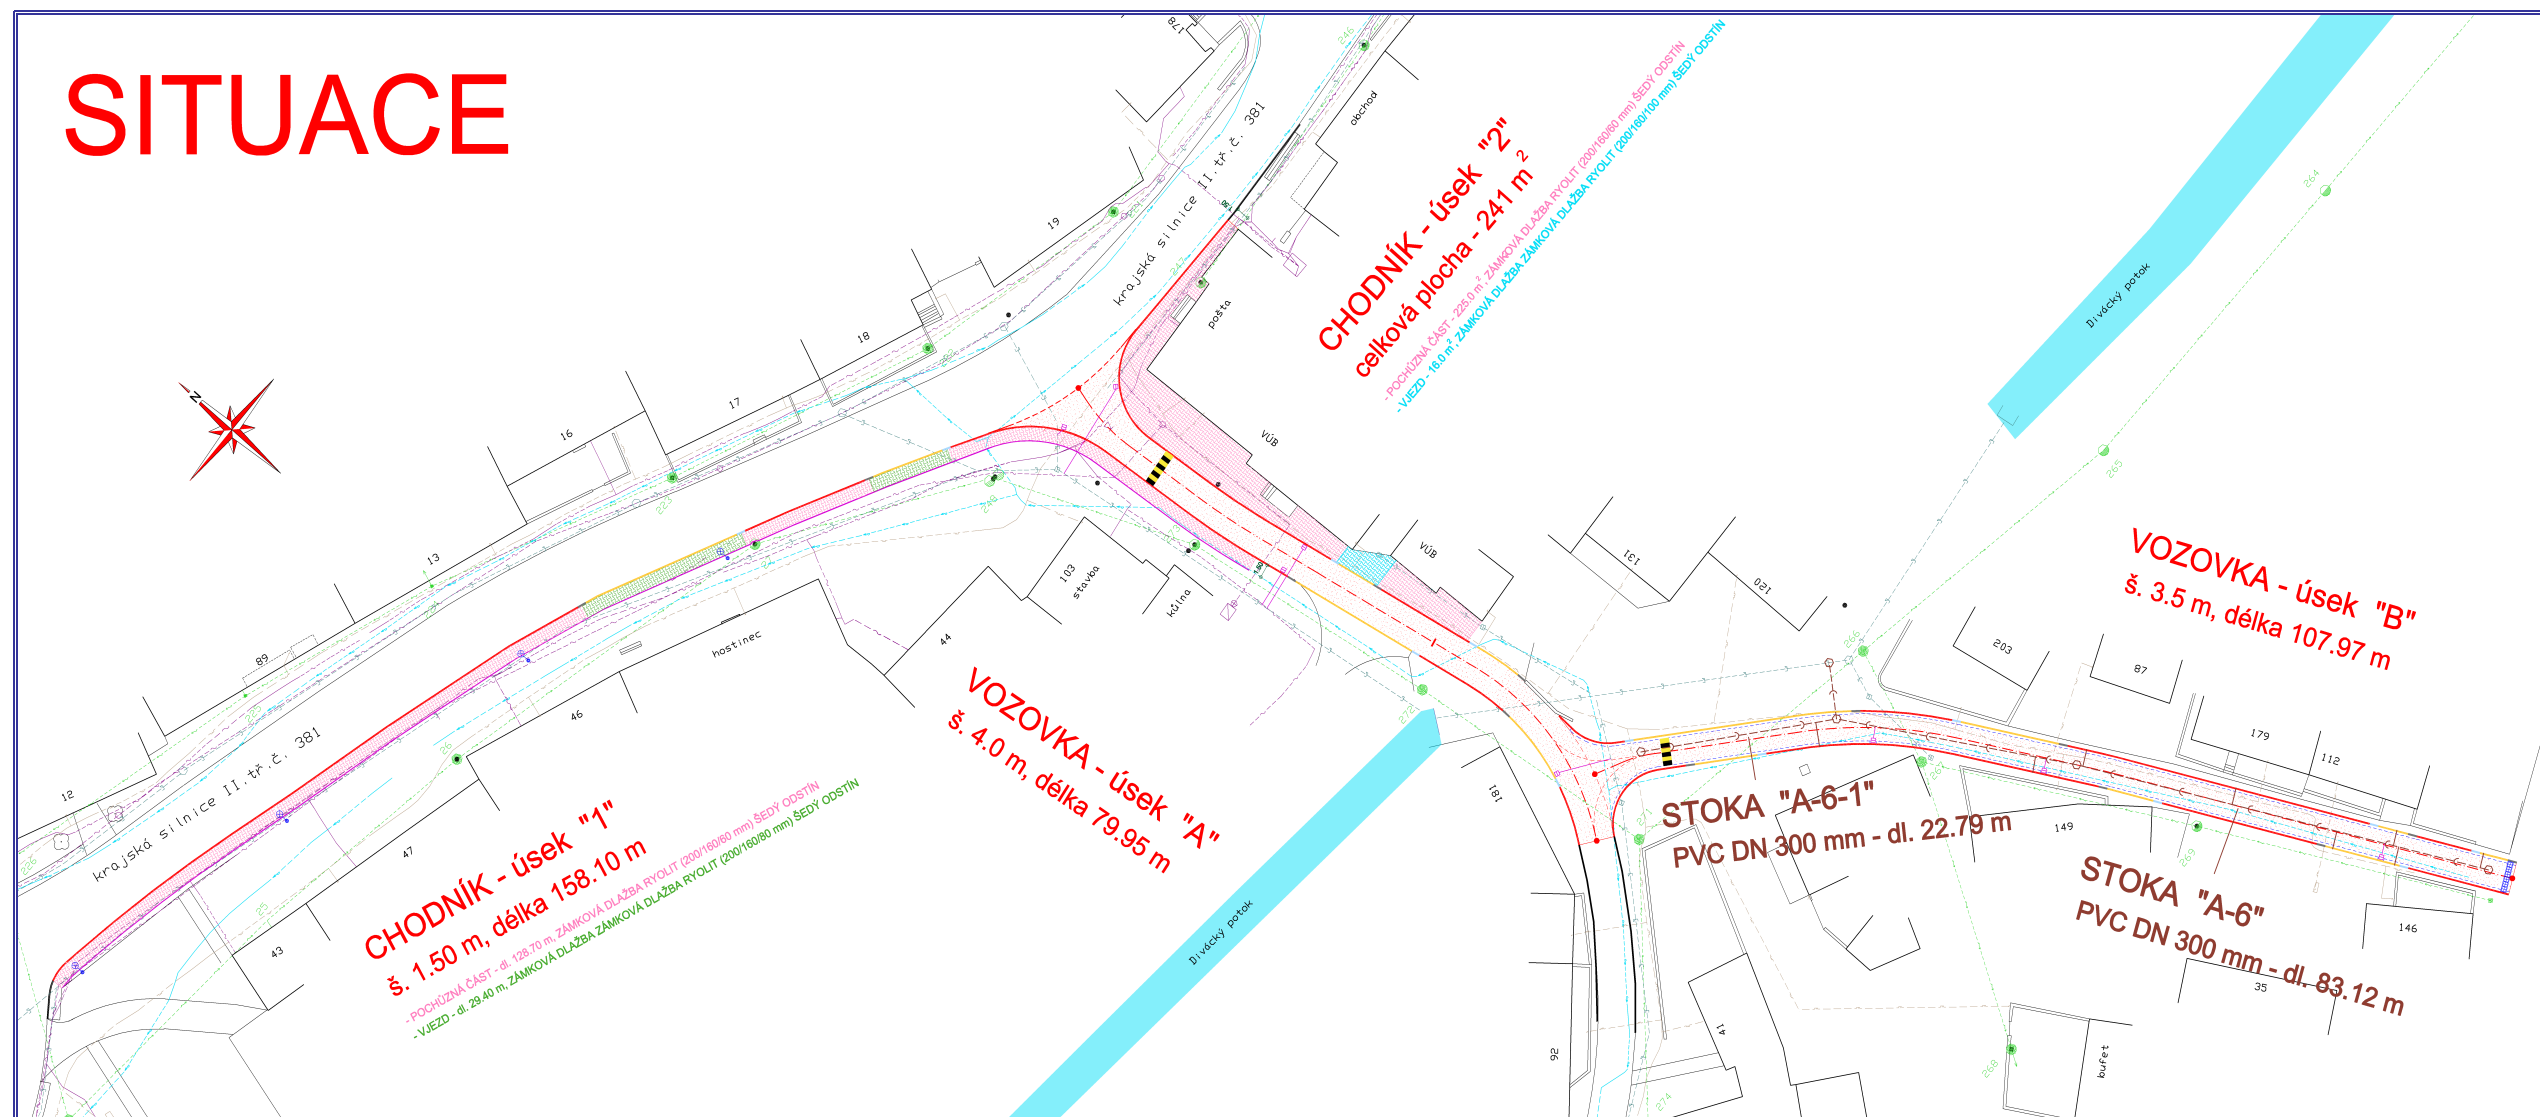

Projektant:

Josef Zůl

Zodpovědný projektant:

Ing. Petr Omelka

Vyvěšeno dne:

23.2.2009

Svěšeno dne:

.....