


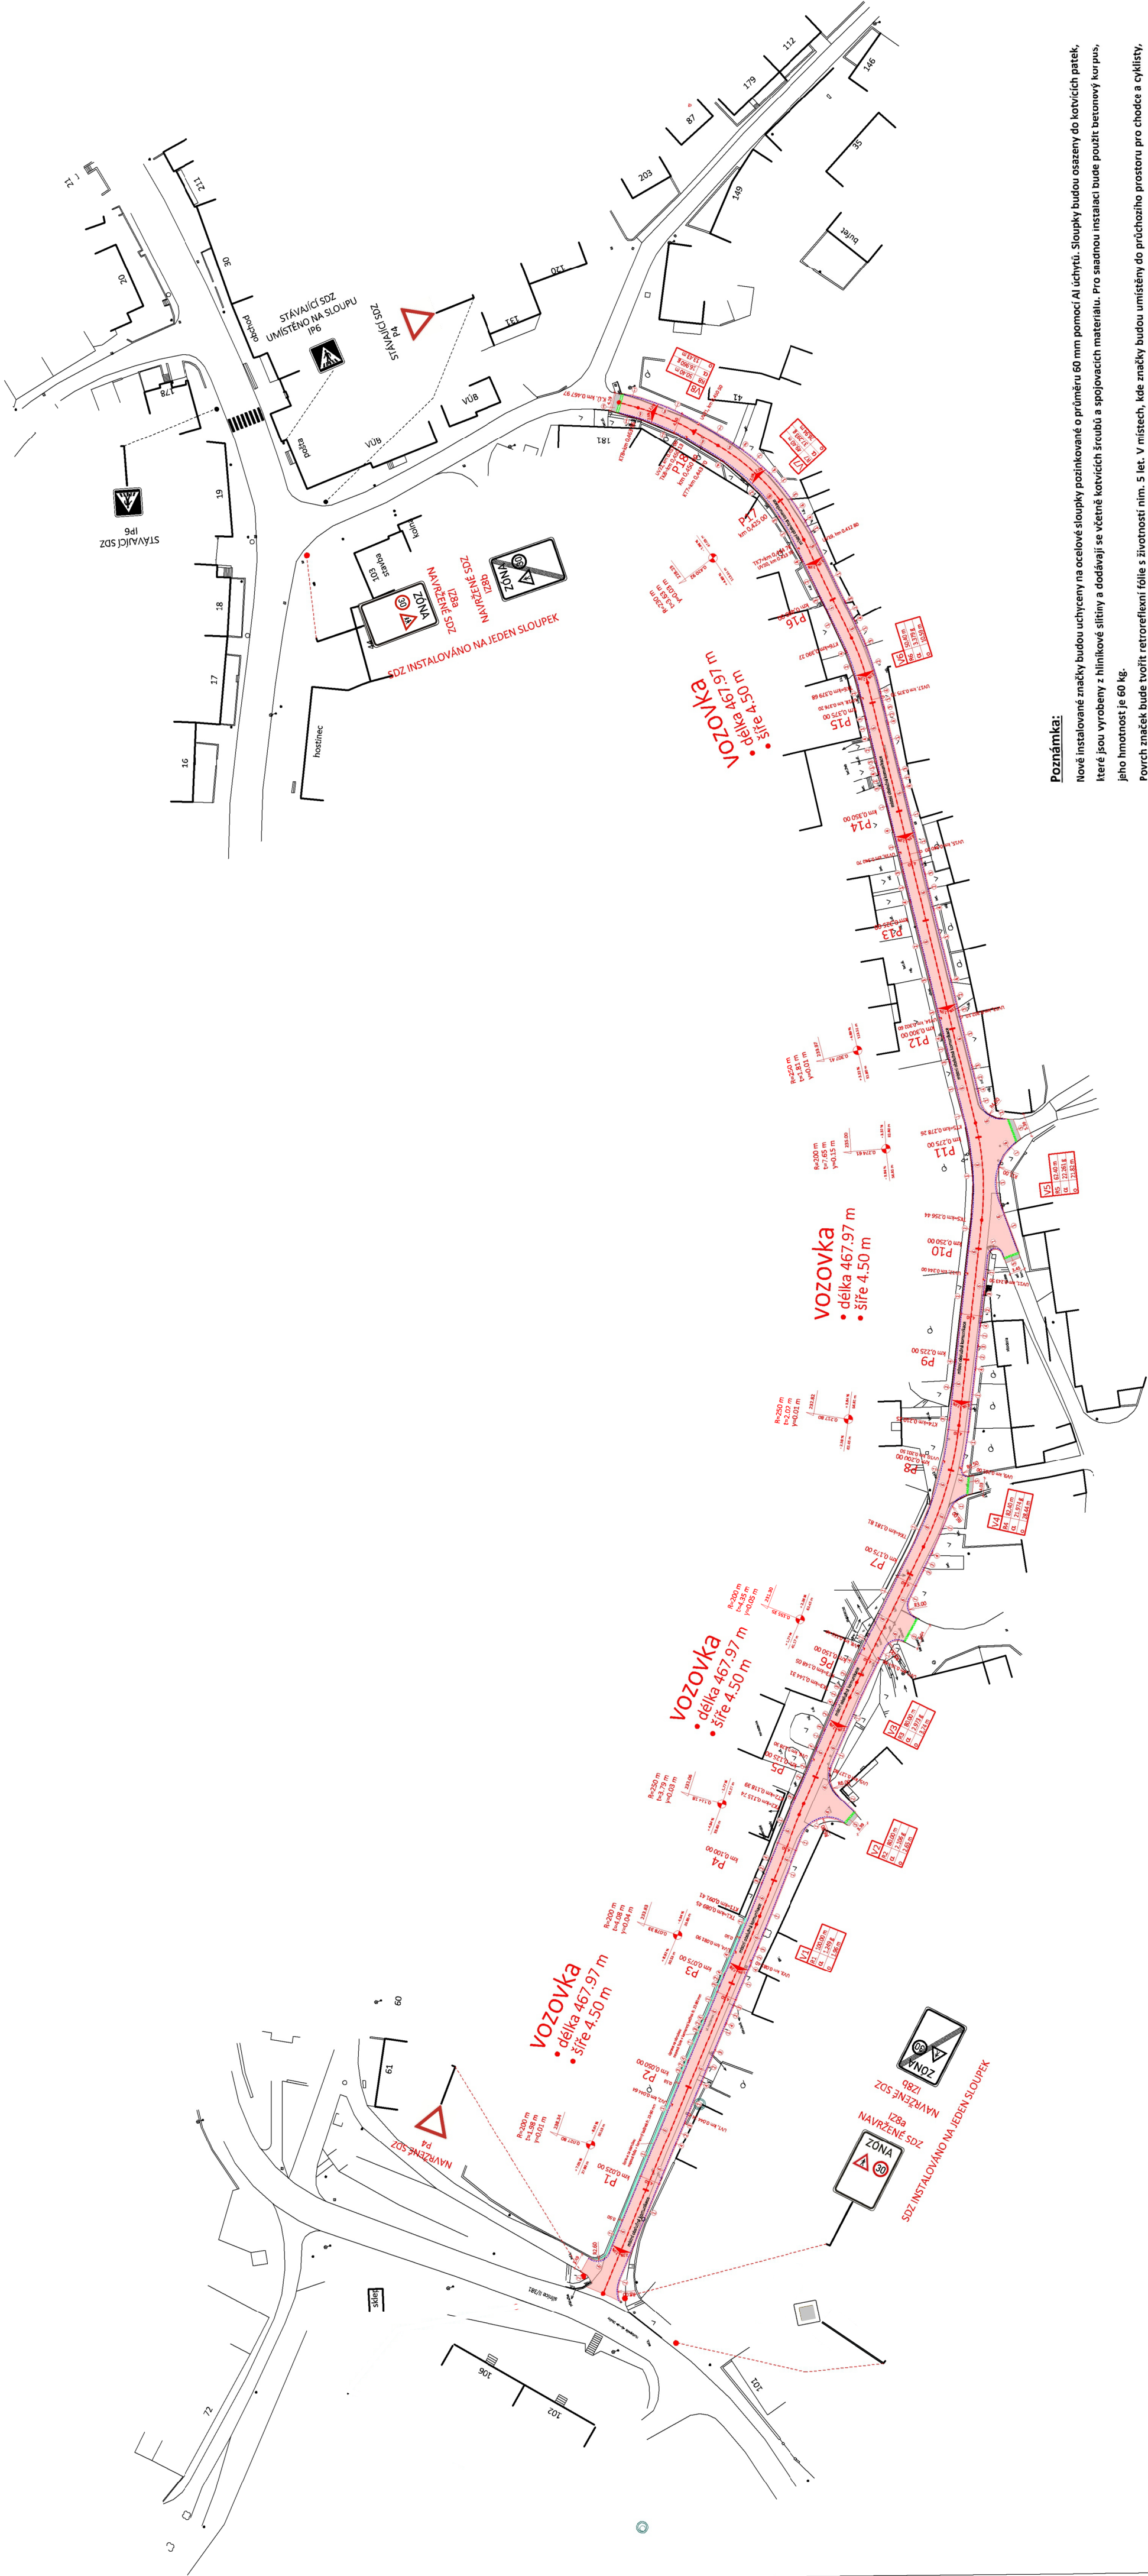

Poznámka:
Nové instalované značky budou uchyceny na ocelové sloupky pozinkované o průměru 60 mm pomocí Al uchyty. Sloupky budou osazeny do katvích patek, které jsou vyrobeny z hliníkové slitiny a dodávají se včetně katvích šroubů a spojovacích materiálů. Pro snadnou instalaci bude použit betonový korpus, jeho hmotnost je 60 kg.
Povrch značek bude tvořit retroreflexní fólie s životností min. 5 let. V místech, kde značky budou umístěny do průchozího prostoru pro chodce a cyklisty, bude spodní okraj nejvíce umístěné značky (včetně dodatkové tabulky) 2,50 m nad povrchem stezky pro chodce a cyklisty.
Značení musí být v souladu se zákonem o provozu na pozemních komunikacích č. 294/2015 Sb., s TP 65 Zásady pro dopravní značení na pozemních komunikacích.

LEGENDA :

- Zákres uličních čar
- Zákres budov

Legenda obnovovaných ploch :

- Mistři obslužná komunikace - žvýčkový povrch (asfaltobeton)
- Mistři obslužná komunikace - obrusná vrstva z kamenných žulových kostek
- Plošná úprava za obrubou - novopá fólie + kamenný kačírek fr. 22-90 mm

- Obnovaované obruby (viz. Výpis obrub)
- Nová prefabrikovaná uliční vpust s litinovou mříží D400
- Nová prefabrikovaná uliční vpust s obrubníkovou vrstvou mříží Radbuza

Souřadnicový systém: S-JTSK
Výškový systém: Balt po vyrovnání



Modrý Projekt s.r.o.
Slovácká 3223/83, 690 02 Břeclav
IČ: 04223721, DIČ: CZ04223721

Autorizační razítko

Projektová dokumentace pro vydání společného povolení stavby
dle přílohy č. 11 vyhlášky č. 499/2006 Sb.

Hlavní inženýr projektu:	Drahoslav Mikulka	Zakázkové číslo:	377/20
Zodpovědný projektant:	Josef Zlil	Formát:	4 x A4
Vypracoval:	Josef Zlil	Datum:	září 2020
Stavebník:	Obec Diváky, Obecní úřad Diváky, Diváky 110, 691 71 Diváky	Místo stavby:	k.ú. Diváky (okres Břeclav)/626139
STAVBA:	Diváky - udržovací práce na MOK, II. etapa	Stupeň dokumentace:	ÚR+SP
OBIKT:	D. Dokumentace objektů a technických a technologických zařízení D.1. Stavební část D.1.1. 100 - Objekty pozemních komunikací	Paré	
PŘÍLOHA:	Dopravní značení	Měřítko	1:1000
		Číslo výkresu	D.1.1.6.
		Revize	-

Tato dokumentace je důvěrným vlastnictvím projektanta dle zákona č. 121/2000 Sb. a § 168 odst. 2 stavebního zákona č. 183/2006 Sb.
Nesmí být bez předchozího písemného souhlasu kopírována, rozmnožována a zpřístupněna jiným fyzickým, nebo právnickým subjektům.