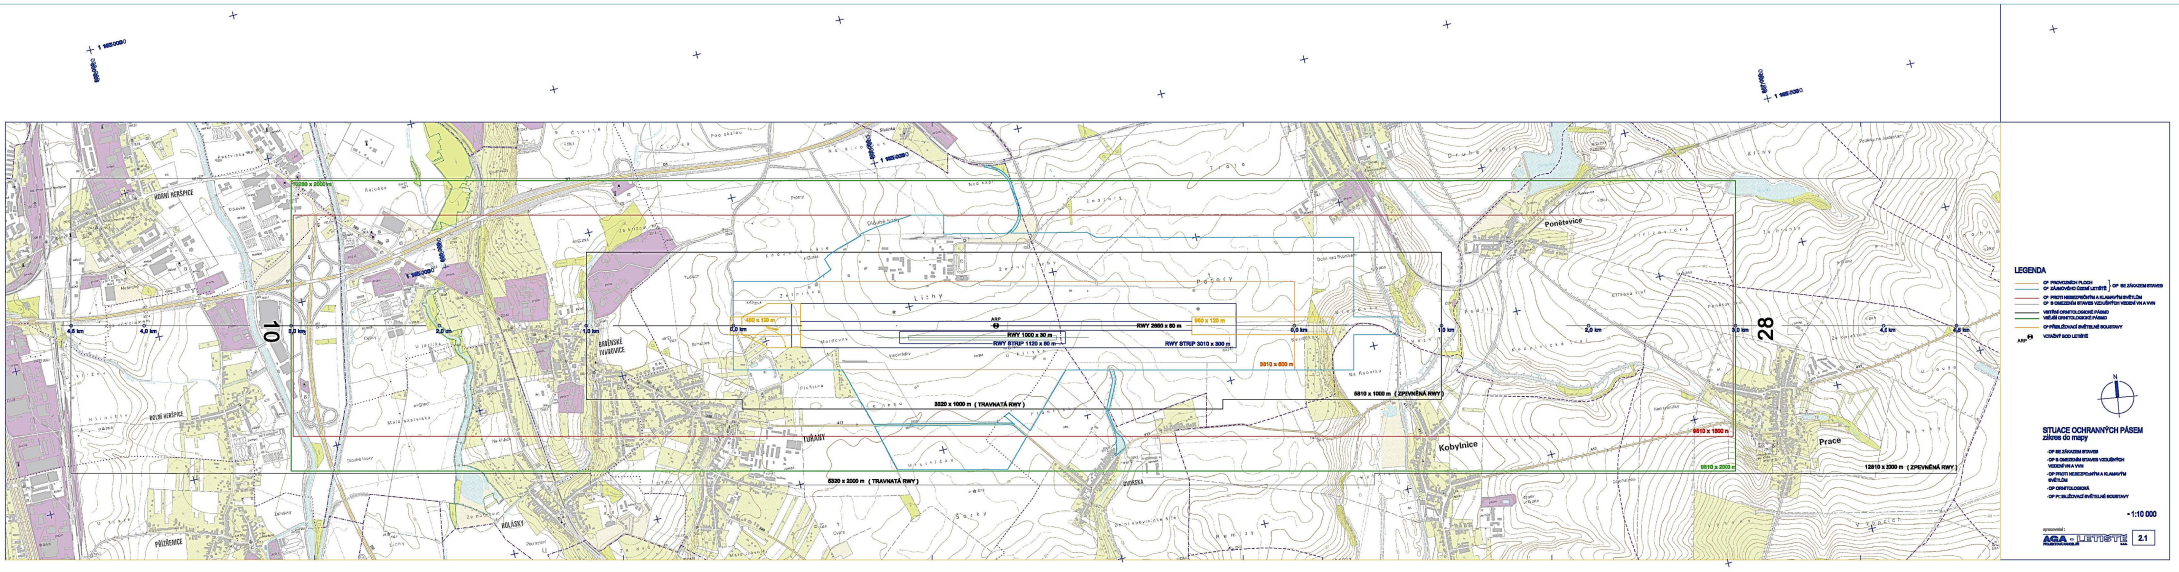
10
28
RWY 1000 x 30 m
RWY STRIP 1120 x 80 m
RWY 2600 x 60 m
RWY STRIP 3010 x 300 m
480 x 120 m
960 x 120 m
3010 x 600 m
6810 x 1000 m (ZPEVNĚNÁ RWY)
3020 x 1000 m (TRAVNATÁ RWY)
6810 x 1500 m
6810 x 2000 m
12810 x 2000 m (ZPEVNĚNÁ RWY)
6820 x 2000 m (TRAVNATÁ RWY)
Ponětevice
Kobylnice
Prace
HRADIŠTĚ
TUŘANY
KOLÁSKY
PŮLŘEZNICE
HORNÍ HERŠPICE
DOLNÍ HERŠPICE
LEGENDA
STUAICE OCHRANNÝCH PÁSEM
zóna 02 mapy
1:10 000
2.1